



Red Principal VP-1.1. Antigua Ctra. N-634. Tramo de Travesía.

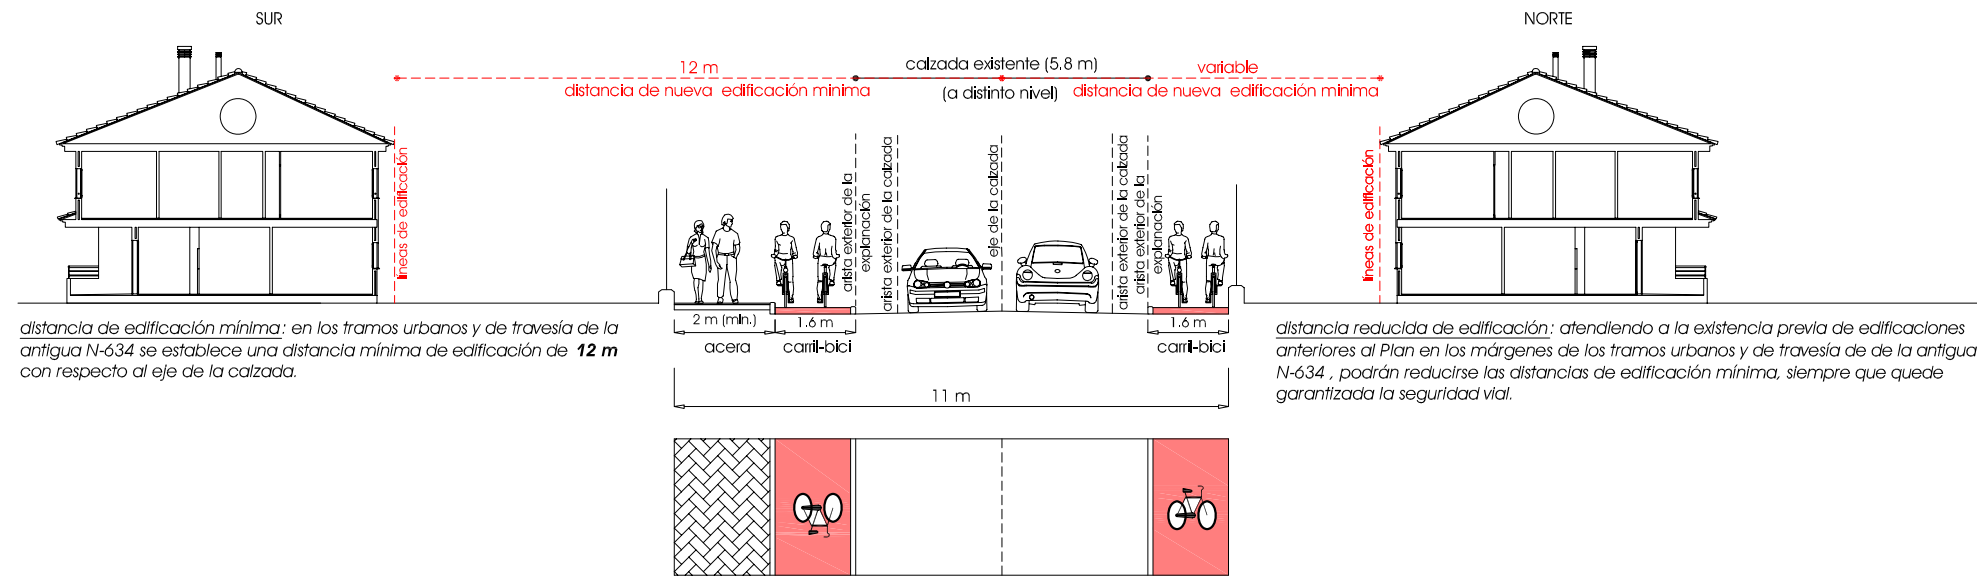

Red Principal VP-1.2. Antigua Ctra. N-634. Tramo Rústico.

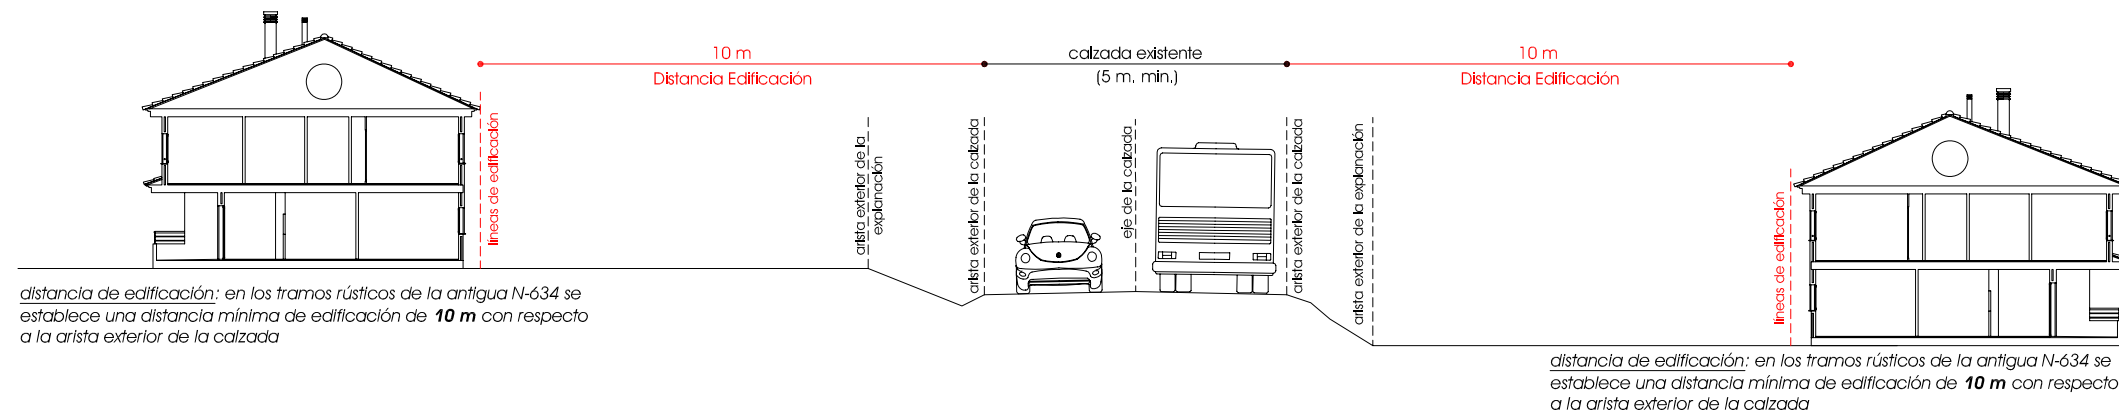

Plan General de Ordenación Urbana de Liendo
texto refundido

equipo redactor:
ratioingenieros s.l.

promotor del proyecto:
Ayuntamiento de Liendo

identificación del plano:
tipo : ORDENACIÓN
escala : 1:1.500
archivo : ST_viaro principal



fase del proyecto:
redacción : agosto de dos mil trece

ESCALA GRÁFICA: 0 1 2 m

(colgado Impreso en A3) (registro municipal)

número:
05.3.1

título:
**Secciones de Vialidad
Vialidad Principal (VP-1.1 y VP-1.2)**