




Red Principal VP-2.1 Ctra. Autonómica Local, CA-501. En Suelos Urbanos, Tramos Urbanos y Travesías.

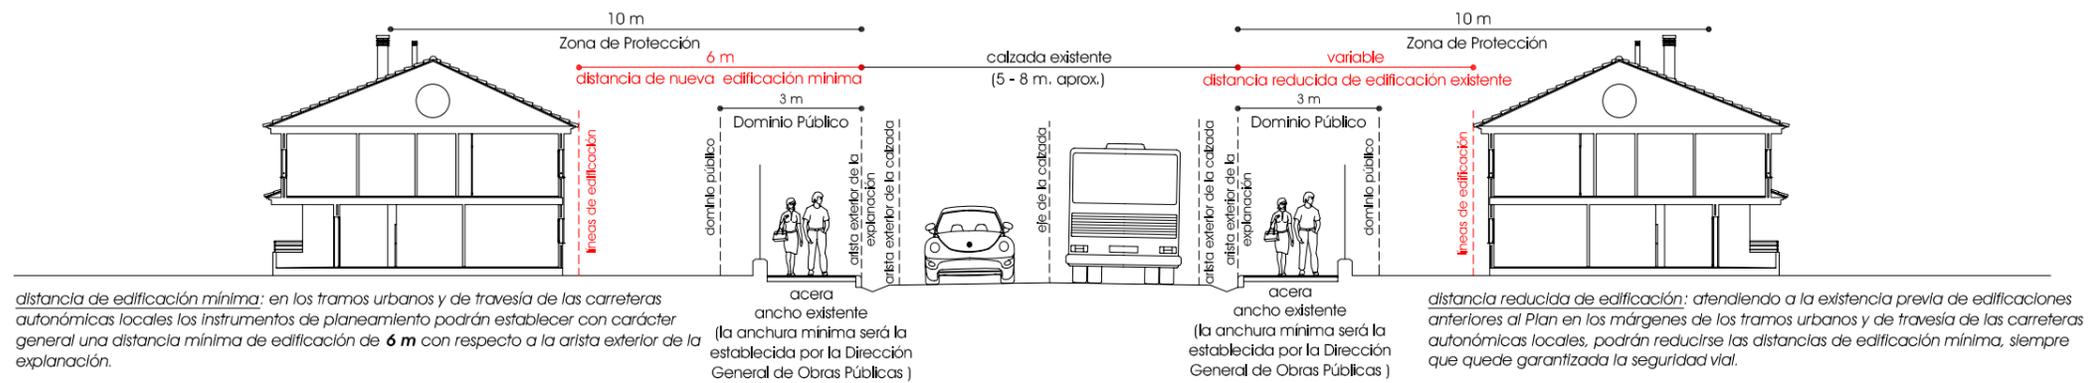

Se consideran *tramos urbanos* aquellos de las carreteras regionales que discurren por suelo urbano calificado de urbano por el correspondiente instrumento de planeamiento urbanístico vigente.
 Se considera *travesía* la parte de tramo urbano en la que existan edificaciones consolidadas al menos en las dos terceras partes de su longitud, y un entramado de calles, al menos en uno de sus márgenes.

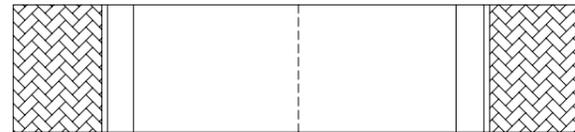

Red Principal VP-2.2 Ctra. Autonómica Local, CA-501. En Suelo Rústico.

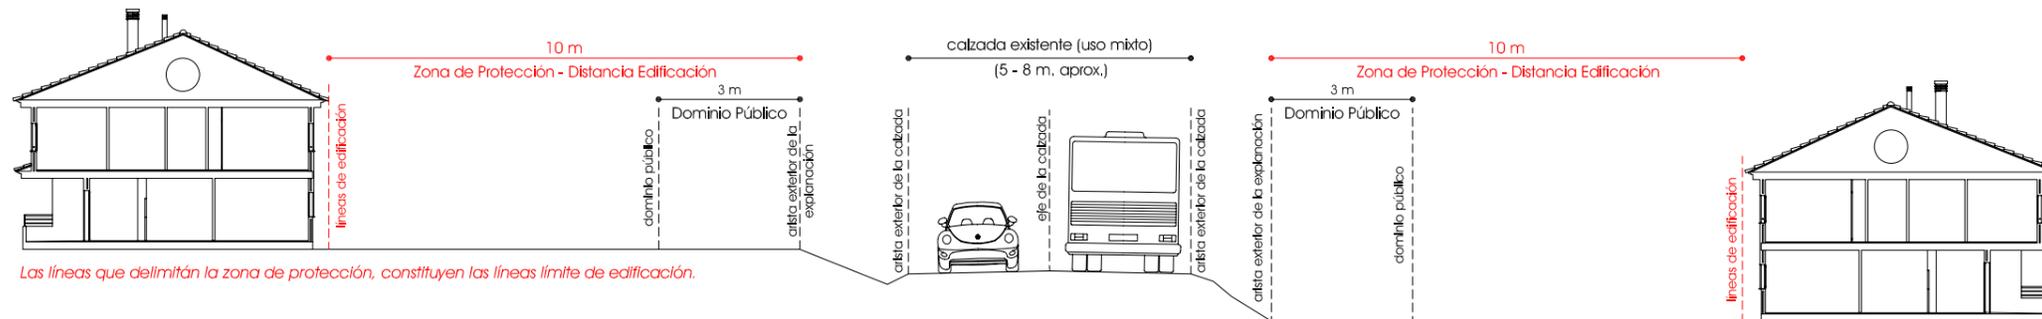

Plan General de Ordenación Urbana de Liendo
 texto refundido

equipo redactor: ratioingenieros s.l.	promotor del proyecto: Ayuntamiento de Liendo
identificación del plano: tipo : ORDENACIÓN escala : 1:1.500 archivo : ST_viarío principal	fase del proyecto: redacción : agosto de dos mil trece
ESCALA GRÁFICA: 0 1 2m	(registro municipal)

número: 05.3.2	título: Secciones de Viarío Viarío Principal (VP-2.1 y VP-2.2)
--------------------------	--