



Red Principal VP-5.1 Cueva Hoyo (antigua N-634 - Fundación Saturnino Candina, suelo urbano)

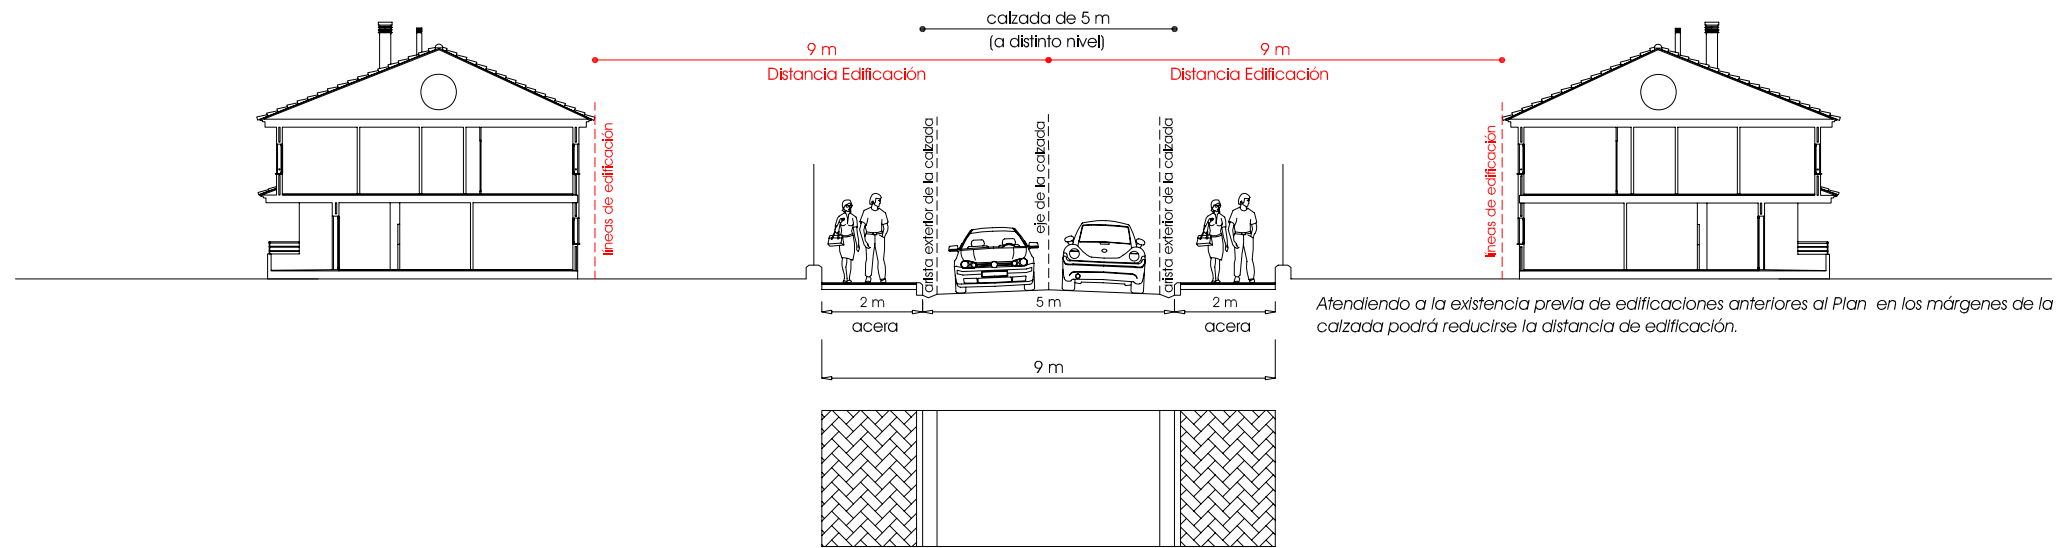

Red Principal VP-5.2 Cueva Hoyo (antigua N-634 - Fundación Saturnino Candina, suelo rústico) y Carretera de Sonabia

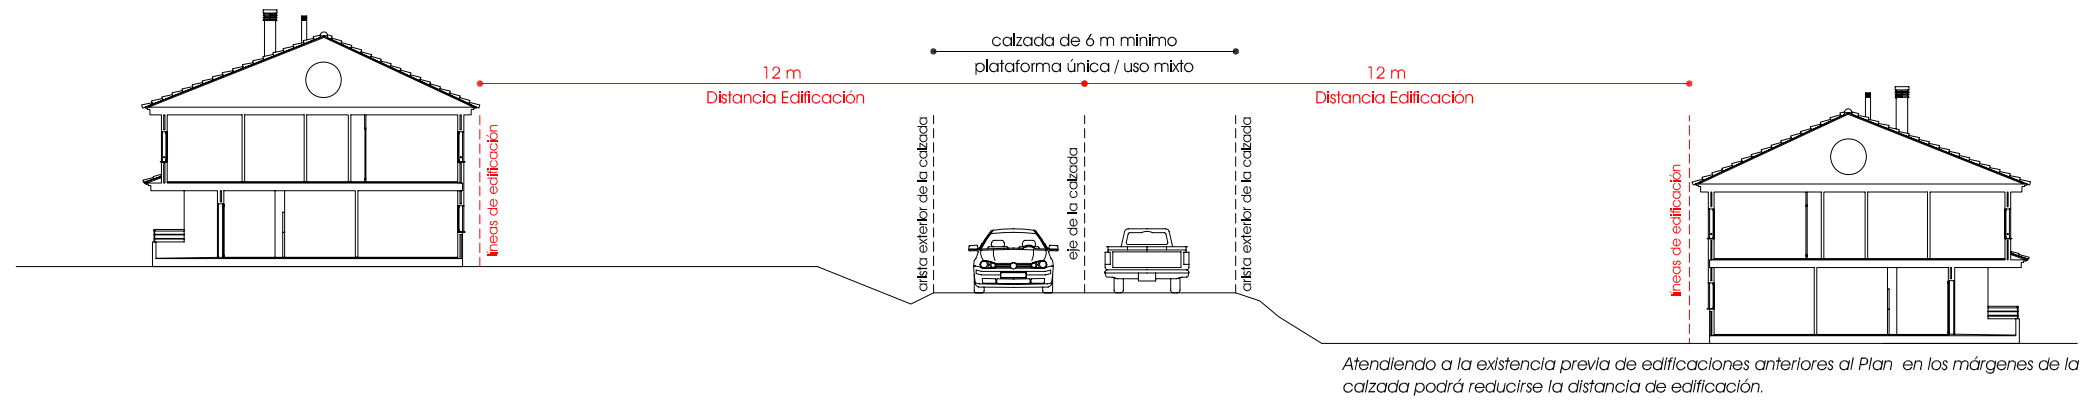

Plan General de Ordenación Urbana de Liendo
texto refundido

equipo redactor: ratioingenieros s.l.	promotor del proyecto: Ayuntamiento de Liendo
identificación del plano: tipo : ORDENACIÓN escala : 1:1.500 archivo : ST_viarío principal	fase del proyecto: redacción : agosto de dos mil trece
ESCALA GRÁFICA: 0 1 2m	(original Impreso en A3) (registro municipal)

número: 05.3.4	título: Secciones de Viarío Viarío Principal (VP-5.1 y VP-5.2)
--------------------------	--