




**Red Arterial VA-1.1** Los Casares, Casino - Puente de la Viesca, Puente de La Viesca-Sopeña, ZC2 y ZC3

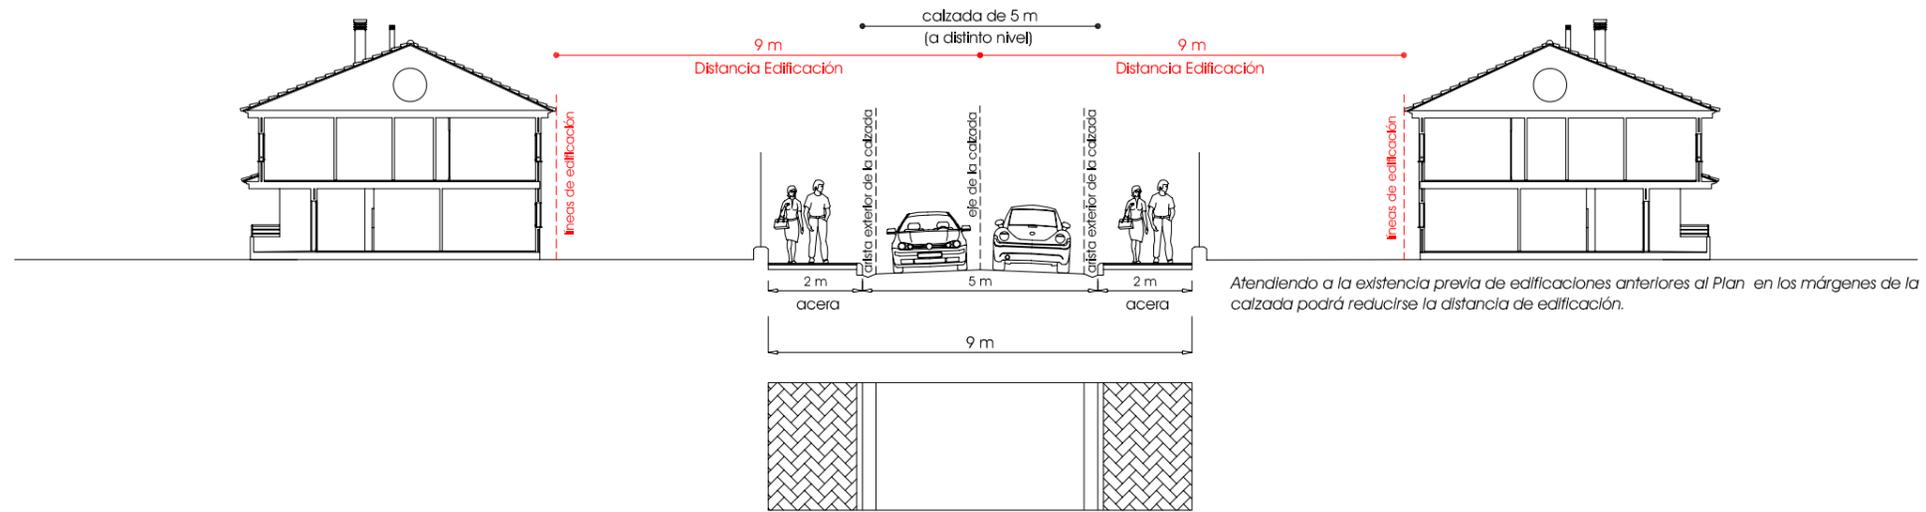

**Red Arterial VA-1.2** Suelo Rústico

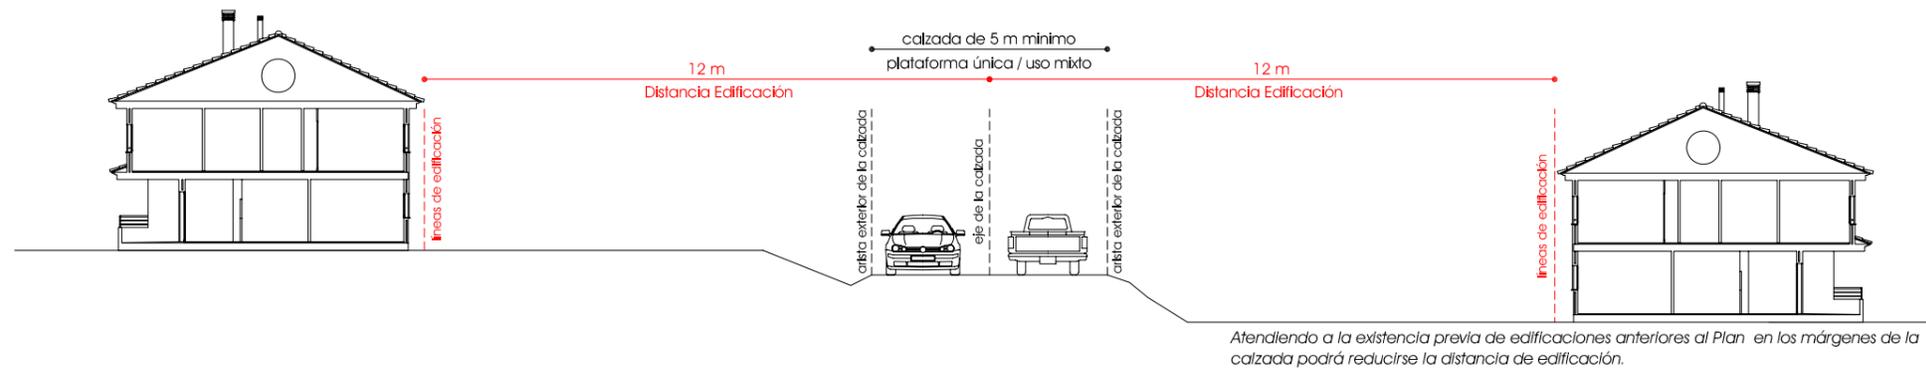

**Red Arterial VA-2** Cuatro Caminos-Sopeña

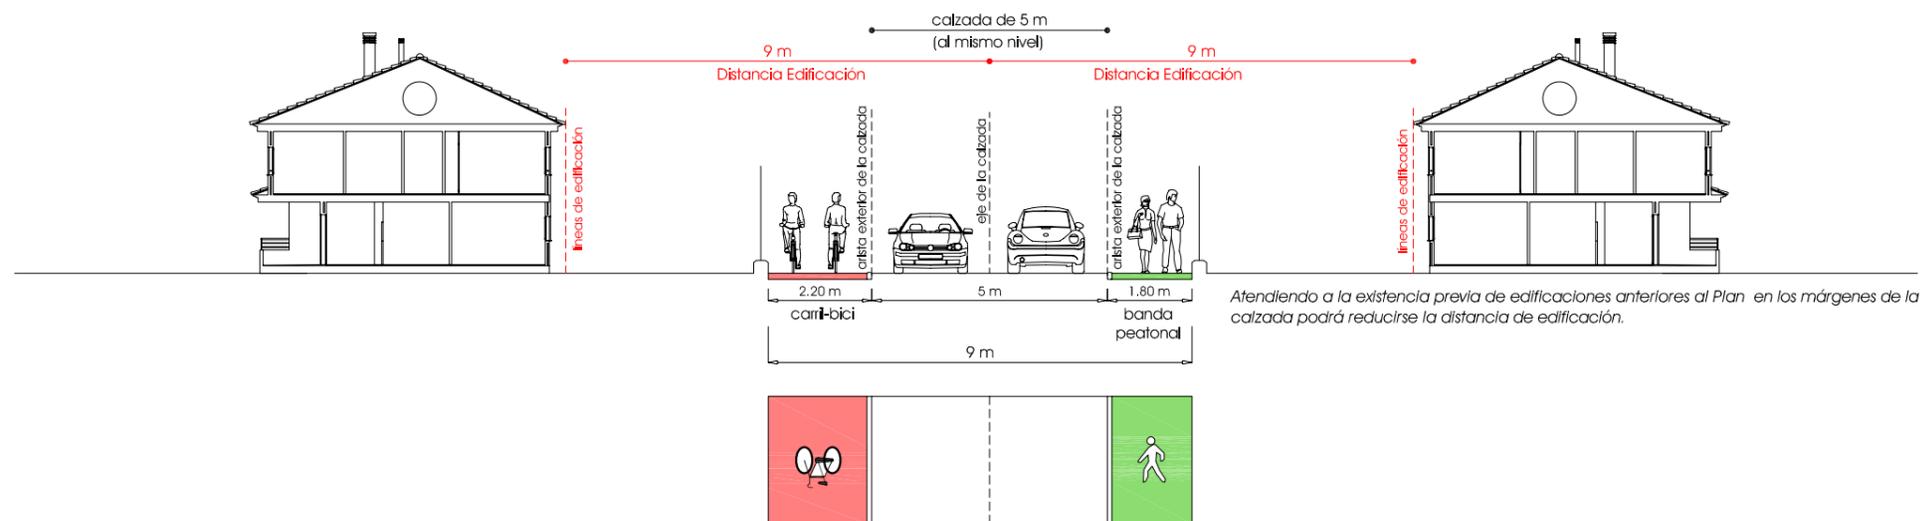

Plan General de Ordenación Urbana de Liendo  
texto refundido

equipo redactor: <b>ratioingenieros s.l.</b>	promotor del proyecto: Ayuntamiento de Liendo
identificación del plano: tipo : ORDENACIÓN escala : 1:1.500 archivo : ST_vialto arterial	fase del proyecto: redacción : agosto de dos mil trece
ESCALA GRÁFICA: 0 1 2m	(original Impreso en A3)

número: <b>05.3.5</b>	título: <b>Secciones de Vialto Vialto Arterial (VA-1.1, VA-1.2 y VA.2)</b>
--------------------------	---