




Red Distribuidora VD-1.1 Casa Mazarrasa-Villanueva, Casa Mazarrasa-Isequilla-Mollaneda, Hazas-Rincón de Hazas, Ayuntamiento-Puente de La Viesca, Hazas-Noval, Noval-CA-501, Sopeña-Llenderal, Sopeña-Iseca Nueva, CA-501-Villanueva, ZN1, ZN2 y ZC2

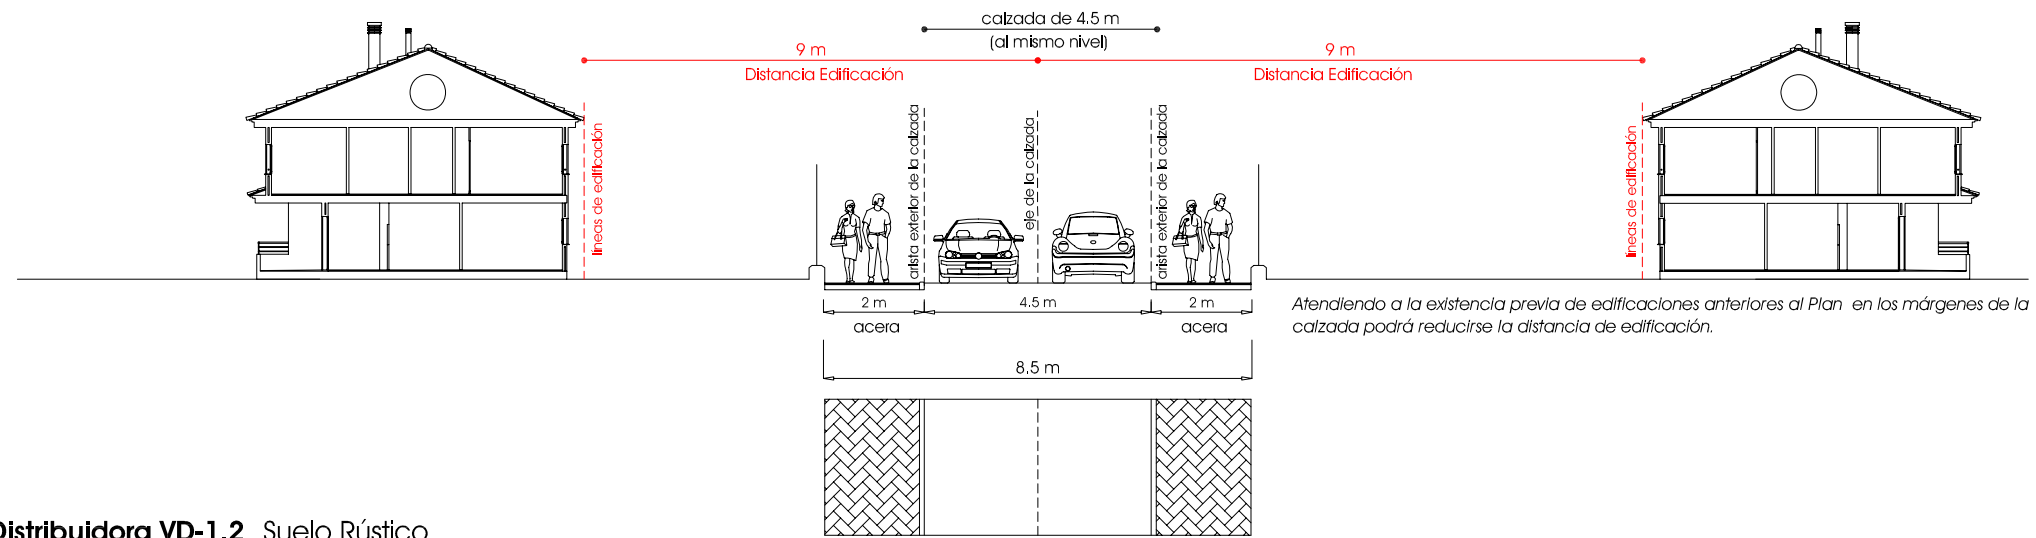


Red Distribuidora VD-1.2 Suelo Rústico

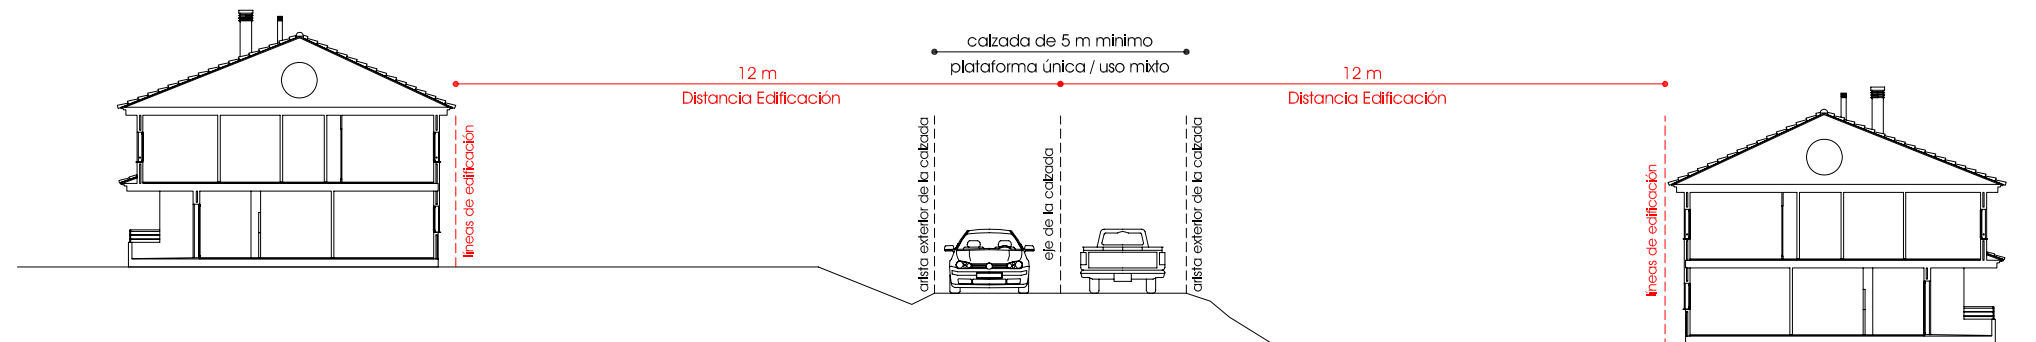

Red Distribuidora VD-2 Sopeña-Rocillo

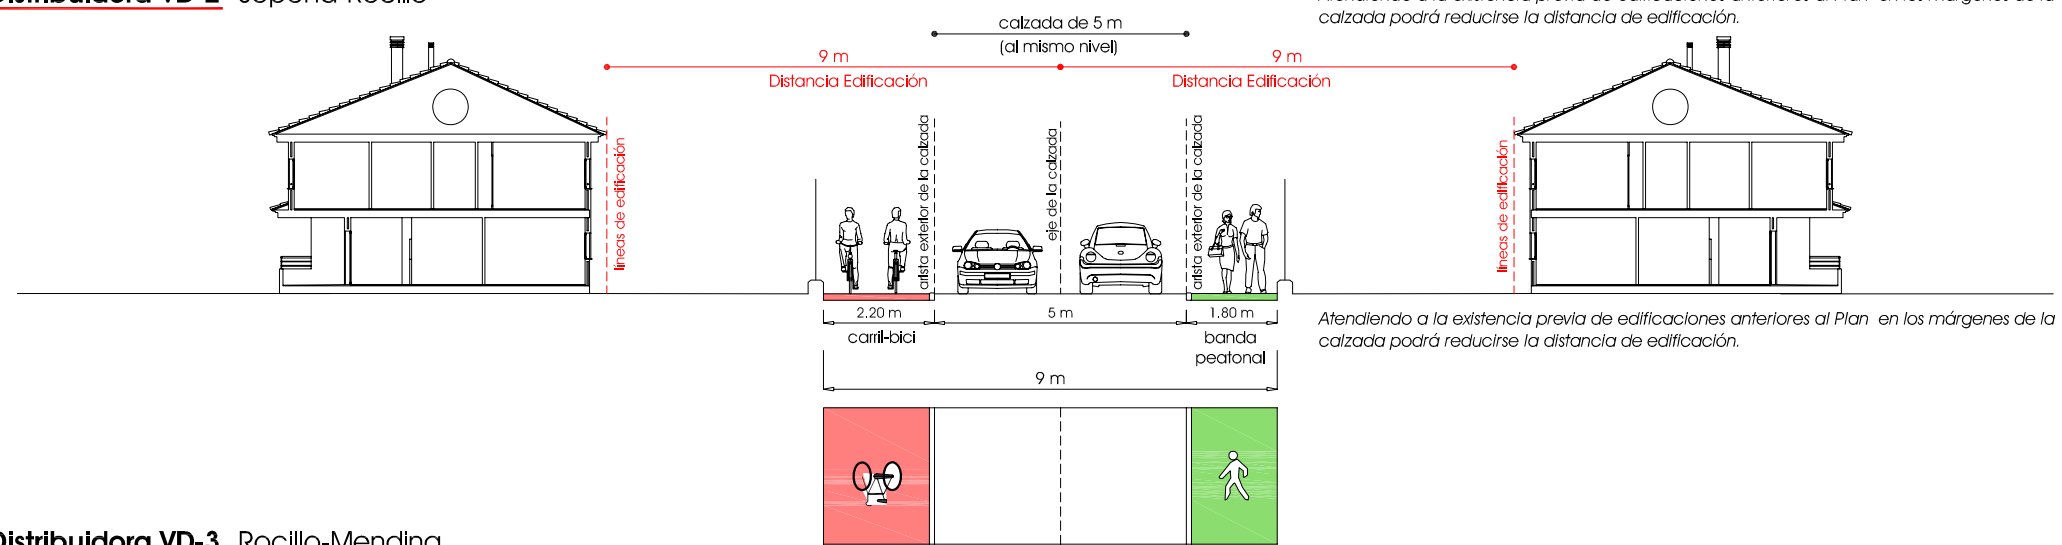

Red Distribuidora VD-3 Rocillo-Mendina

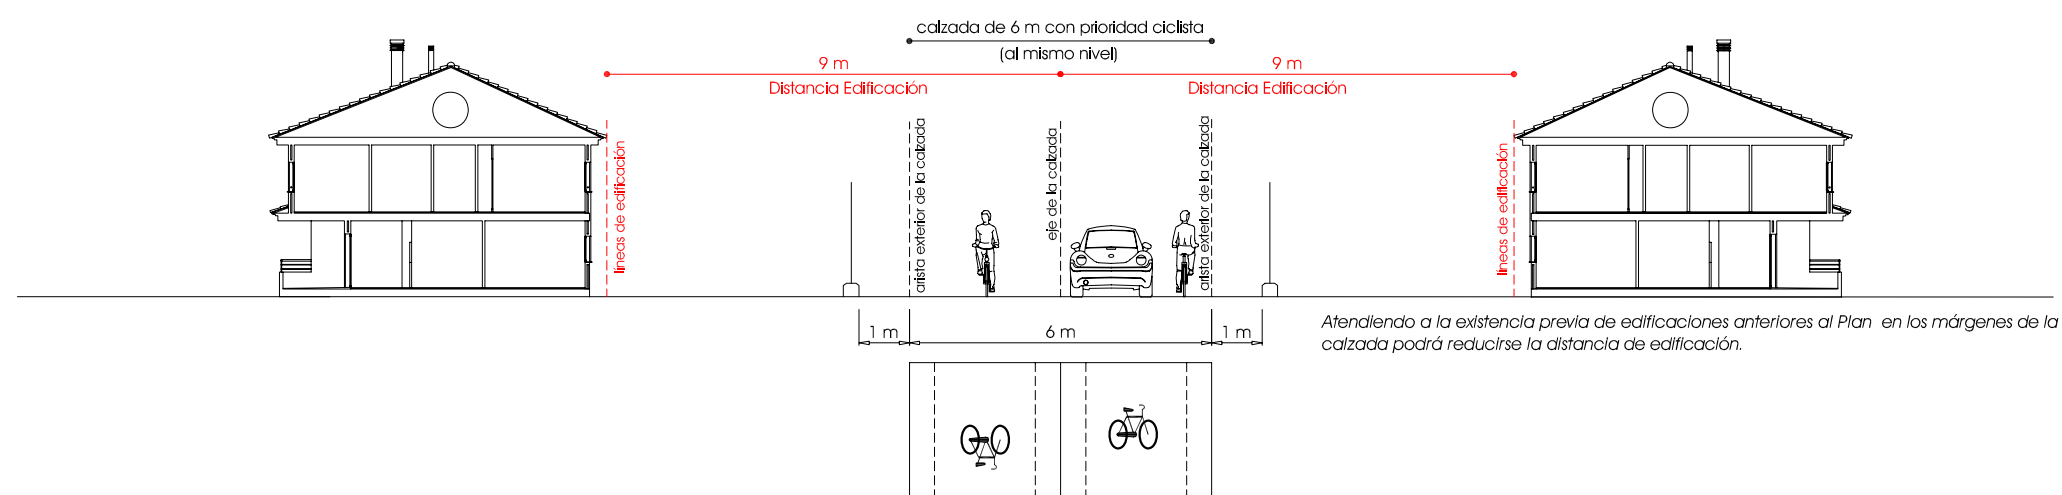

Plan General de Ordenación Urbana de Liendo
texto refundido

equipo redactor: ratioingenieros s.l.	promotor del proyecto: Ayuntamiento de Liendo
identificación del plano: tipo : ORDENACIÓN escala : 1:1.500 archivo : ST_viaro distribuidor	fase del proyecto: redacción : agosto de dos mil trece
ESCALA GRÁFICA: 0 1 2m	(original Impreso en A3) (registro mur-kb08)

número: 05.3.6	título: Secciones de Vialo Vialo Distribuidor (VD-1.1, VD-1.2, VD-2 y VD-3)
--------------------------	-------------------------------------------------------------------------------------------