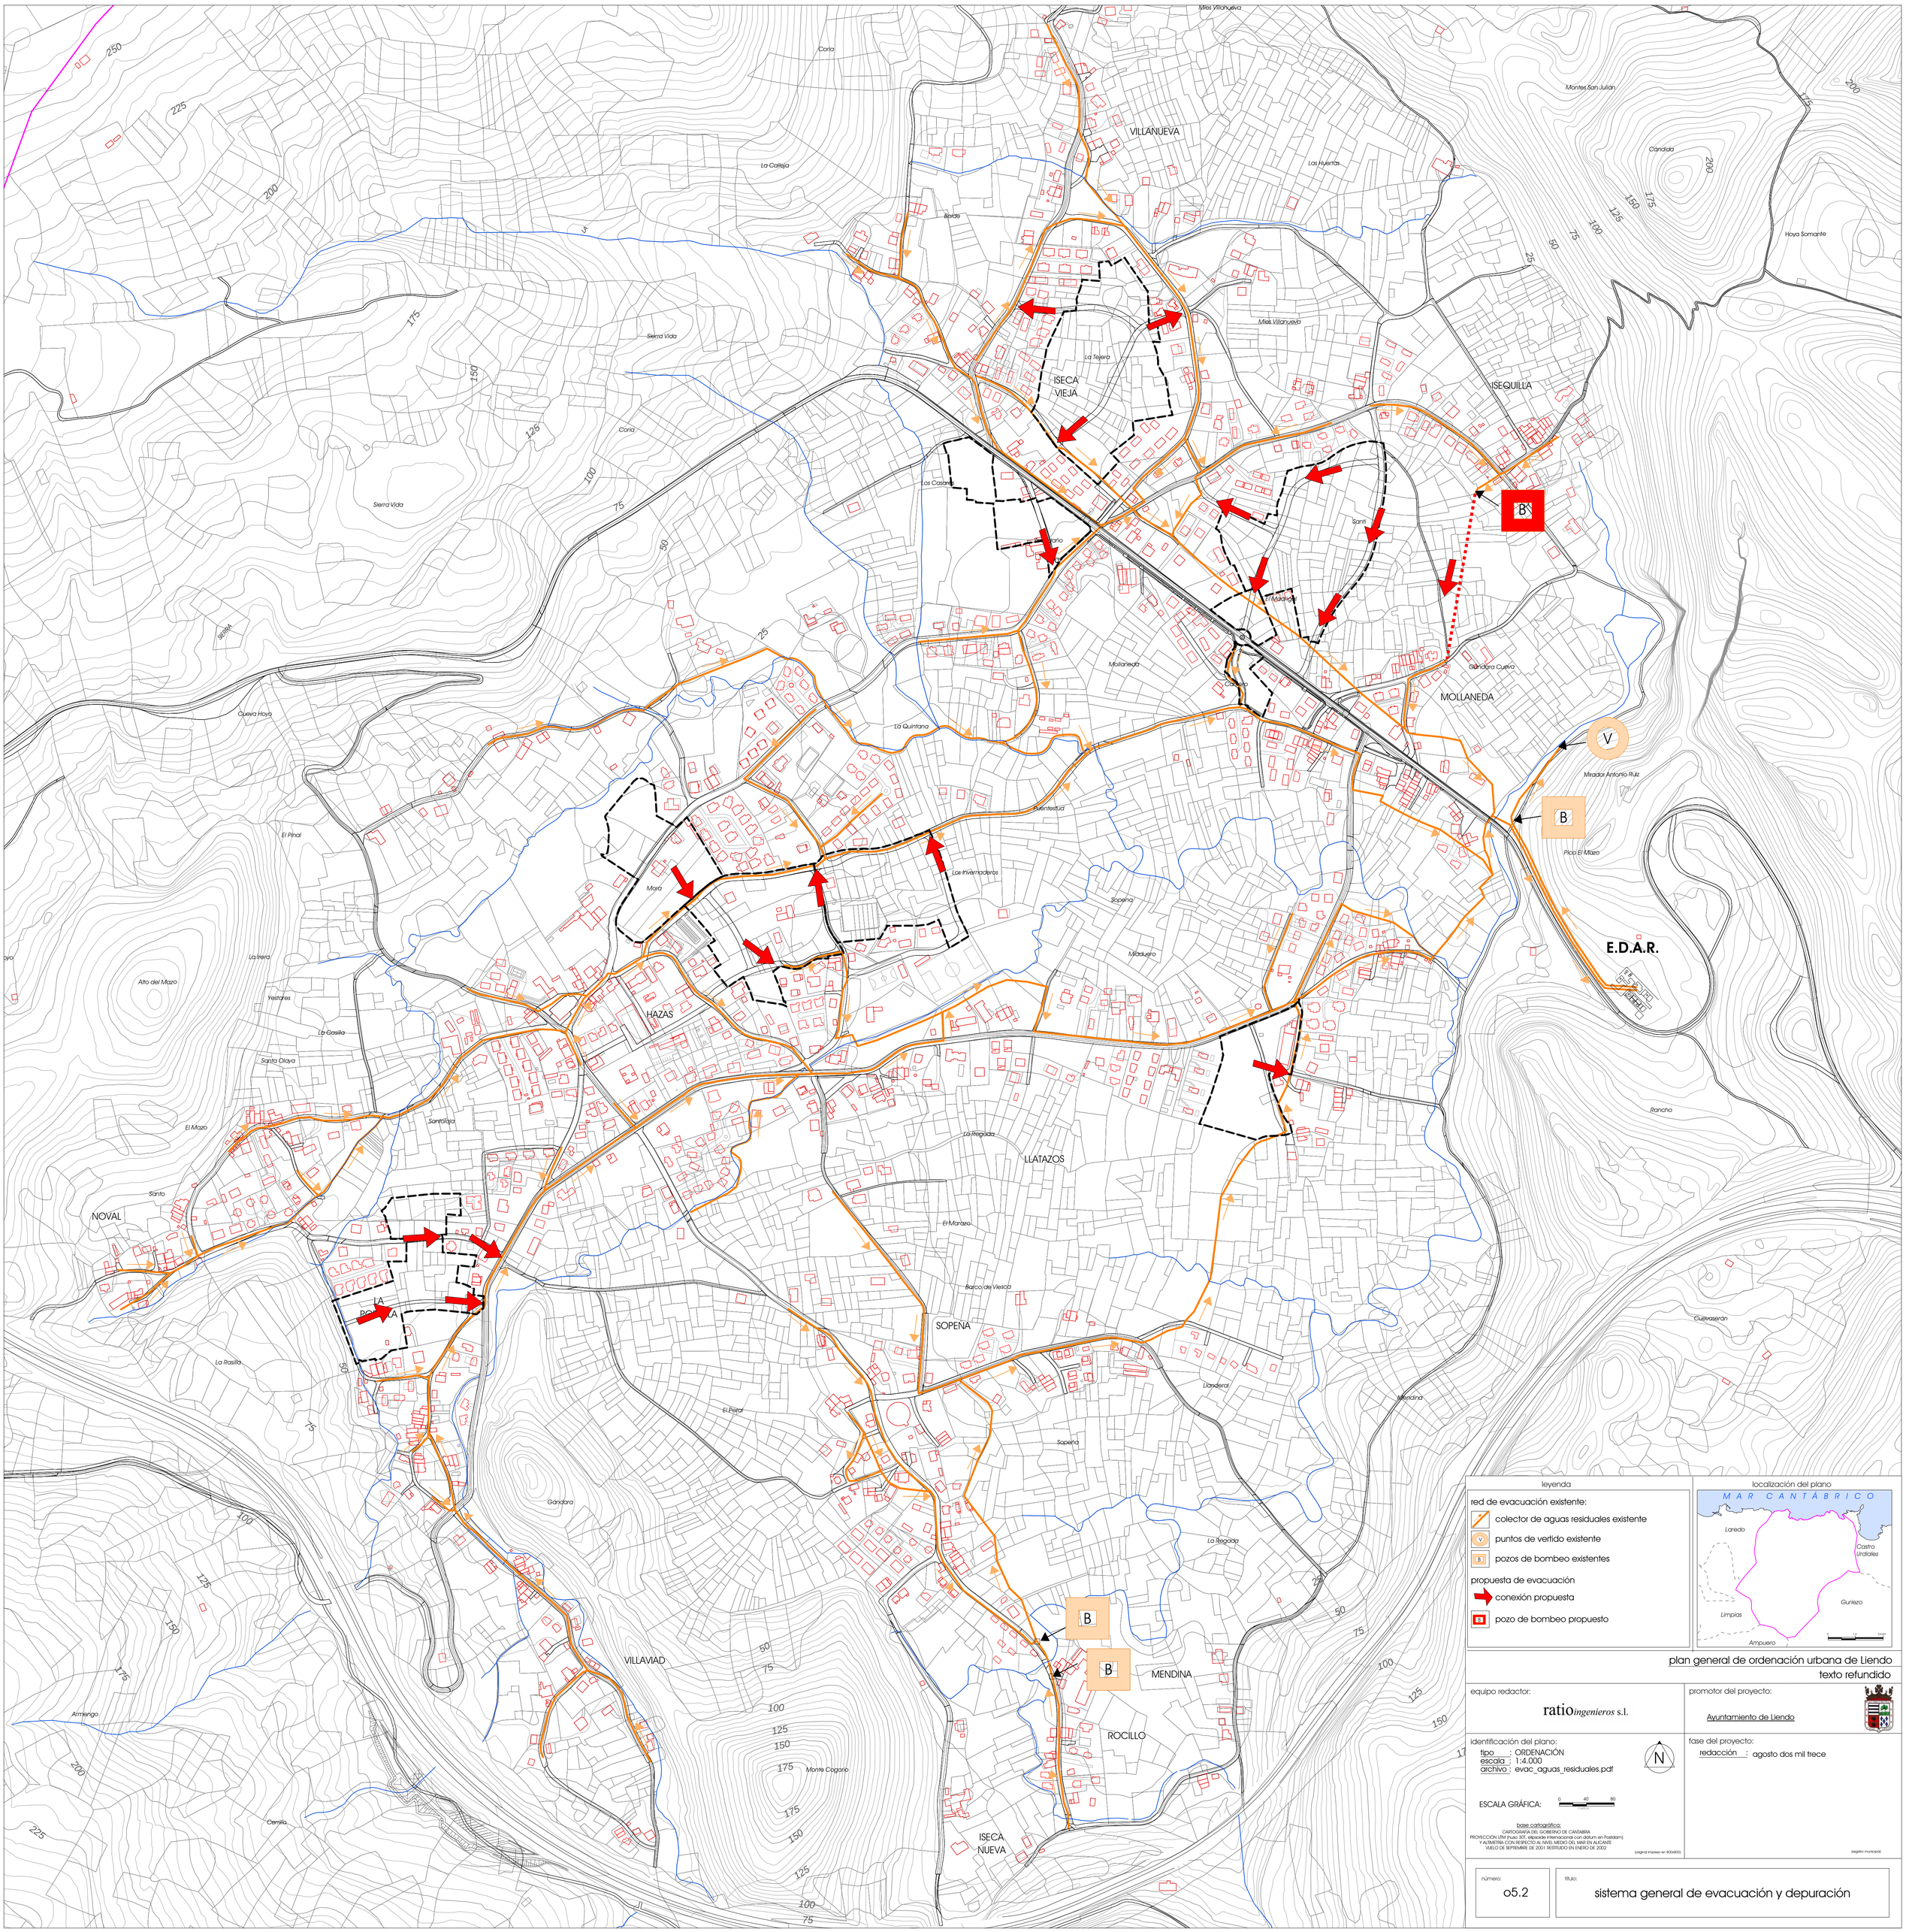

PROYECTO: plan general de ordenación urbana de Liendo. Cantabria.